

PROIECTARE DE ARHITECTURĂ A PEISAJULUI

AMENAJARE PEISAGISTICĂ-GRĂDINĂ MEMORIALĂ-TÂRGOVIȘTE, JUD. DÂMBOVIIȚA

„Grădina istoriei vii-verde pentru viitor, rădăcini în trecut.”



Propunere de amenajare peisagistică-plan de amenajare scara 1:500



Proiectul propune integrarea unei experiențe multisenzoriale, structurată în 6 camere, seprate în două trasee ce duc fluxul spre cladirea istorică, fiecare pas reprezentând o perioadă importantă istorică, reinterpretată prin elemente de gradină multisenzorială, unind prin prezența vegetală perioadele istorice cu sentimente.

Fiecare spațiu utilizează vegetație specifică, materiale reprezentative și stimuli senzoriali pentru crearea unei narațiuni imersive, cu accent pe identitate, contrast și evoluție istorică.

Întregul parcurs îmbină memoria istorică cu expresia ambiantală, oferind o platformă de reflecție și percepție a trecutului.

Temele principale redade sunt: traditia si formarea, lupta si schimbarea, criza si constientizare.

Desfășurată reprezentativă prin bd. Carol 1



Cromatică regăsită de-a lungul celor 6 camere



Ambianța conceptului propus



Propunere plan iluminat urban

Planul de iluminat urban urmărește crearea unei atmosfere calme, respectuoase și sigure, punând în valoare elementele arhitecturale și vegetația specifică.

Sistemul propus va include corpuri de iluminat cu temperatură de culoare rece și caldă (2700K-3000K), amplasate strategic pentru a evidenția aleile, monumentele și zonele de reculegere, fără a produce poluare luminoasă.

Se vor folosi lămpi LED cu consum redus de energie și senzori de prezență pentru optimizarea consumului.

De asemenea, iluminatul va fi direcționat și ecranat pentru a păstra intimitatea și caracterul solemn al locului.

Moodboard-ambianța redată






- Legendă
1. iluminat rece de siguranță
 2. iluminat rece ambiental
 3. iluminat cald ambiental


PROIECTARE DE ARHITECTURĂ A PEISAJULUI

AMENAJARE PEISAGISTICĂ-GRĂDINĂ MEMORIALĂ-TÂRGOVIȘTE, JUD. DÂMBOVIIȚA


„Grădina istoriei vii-verde pentru viitor, rădăcini în trecut.”

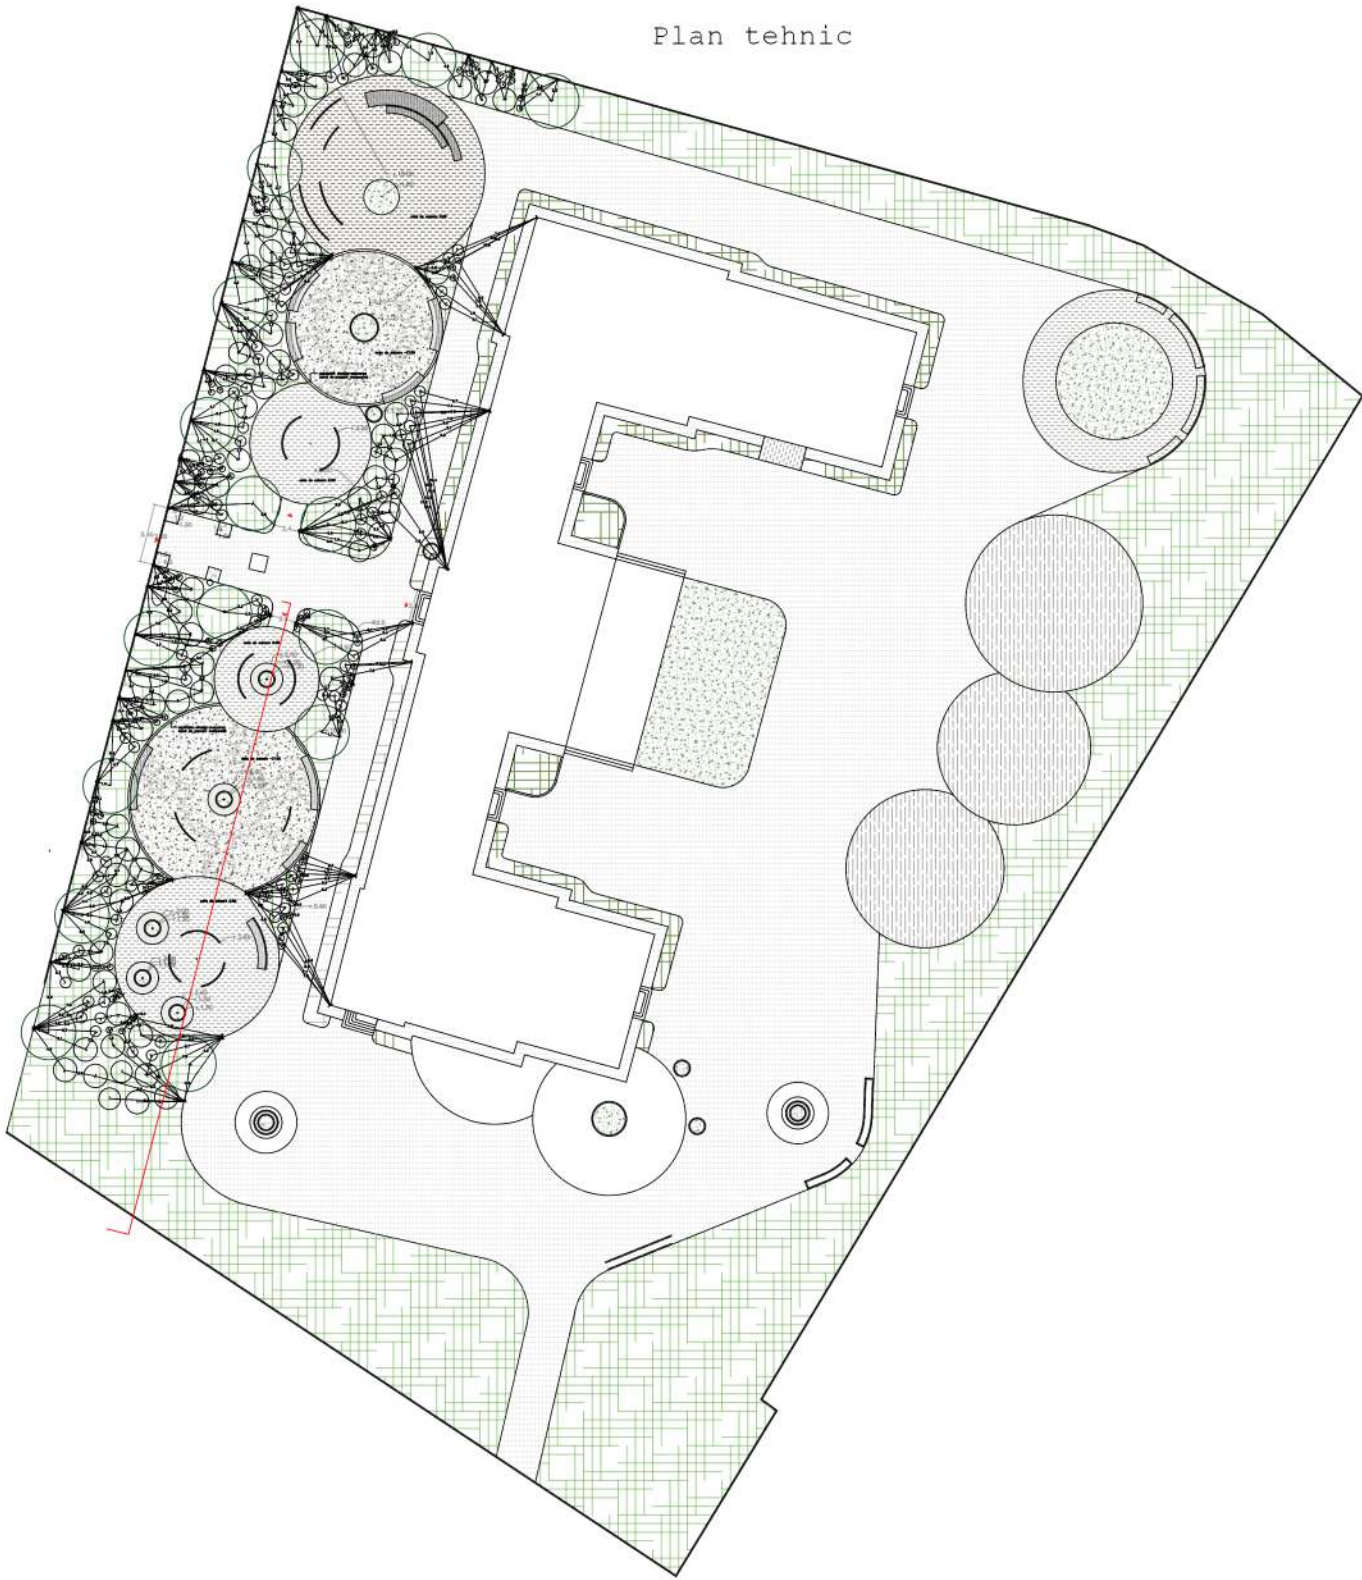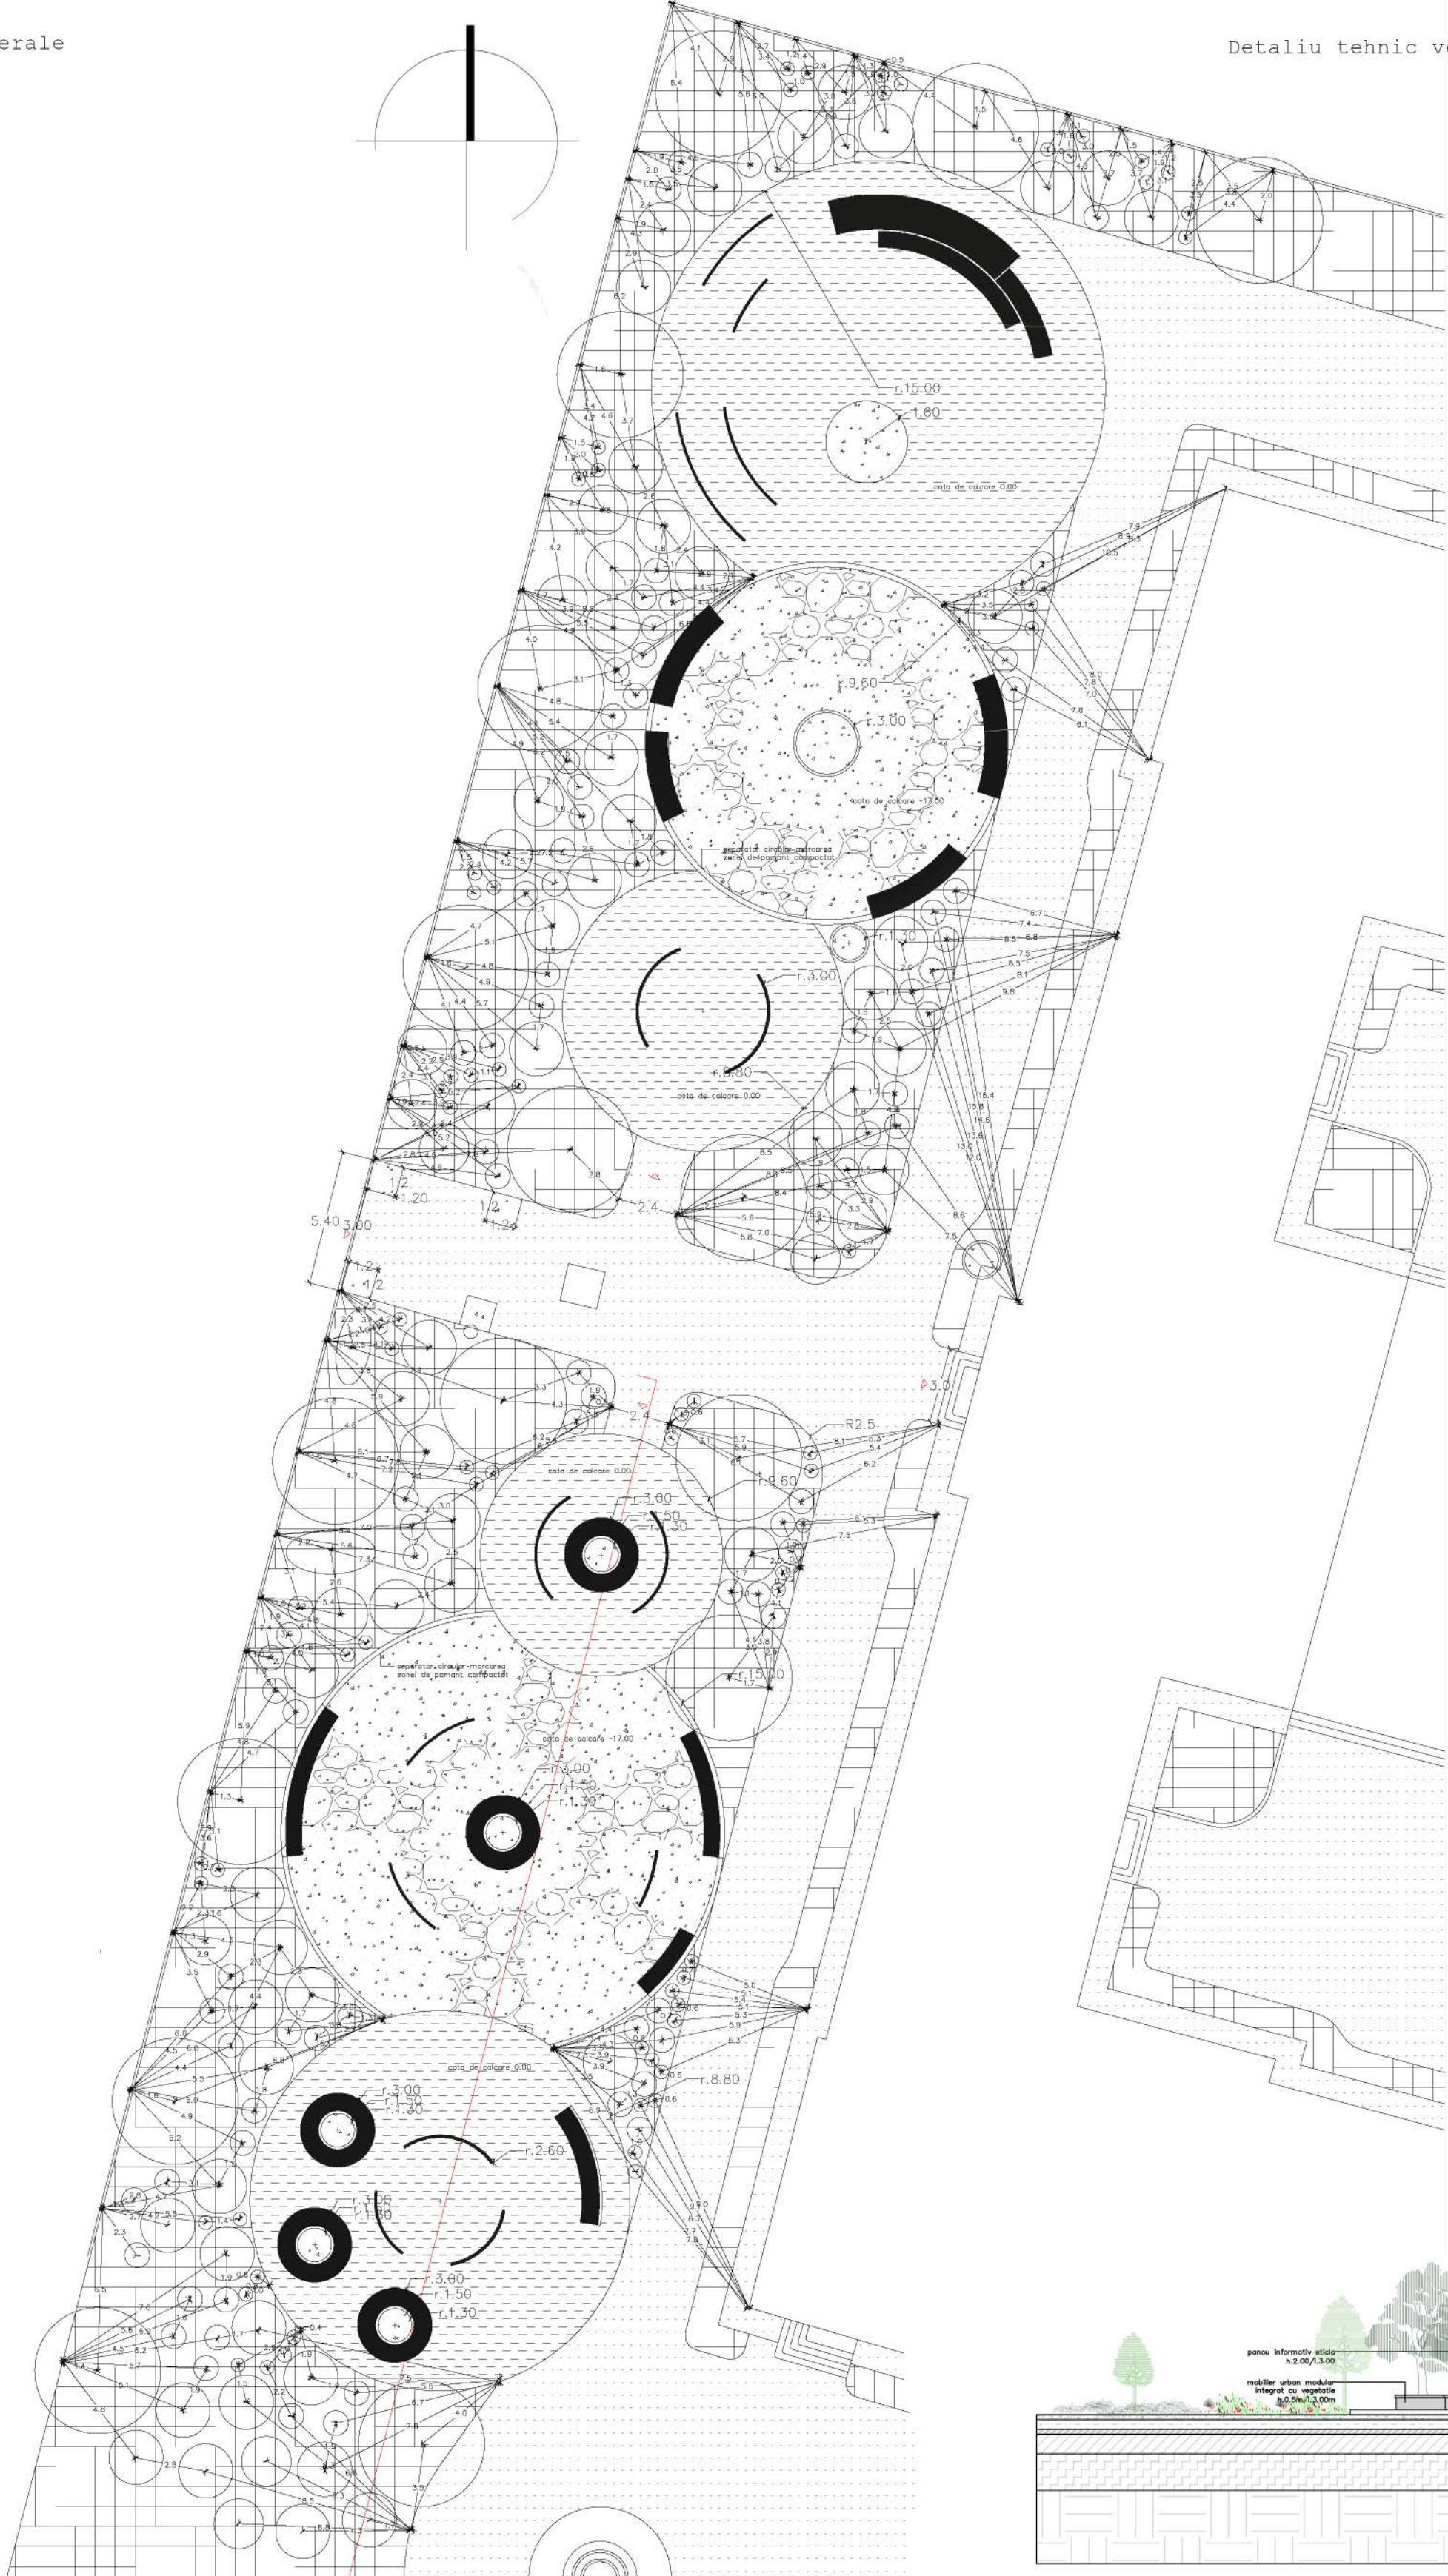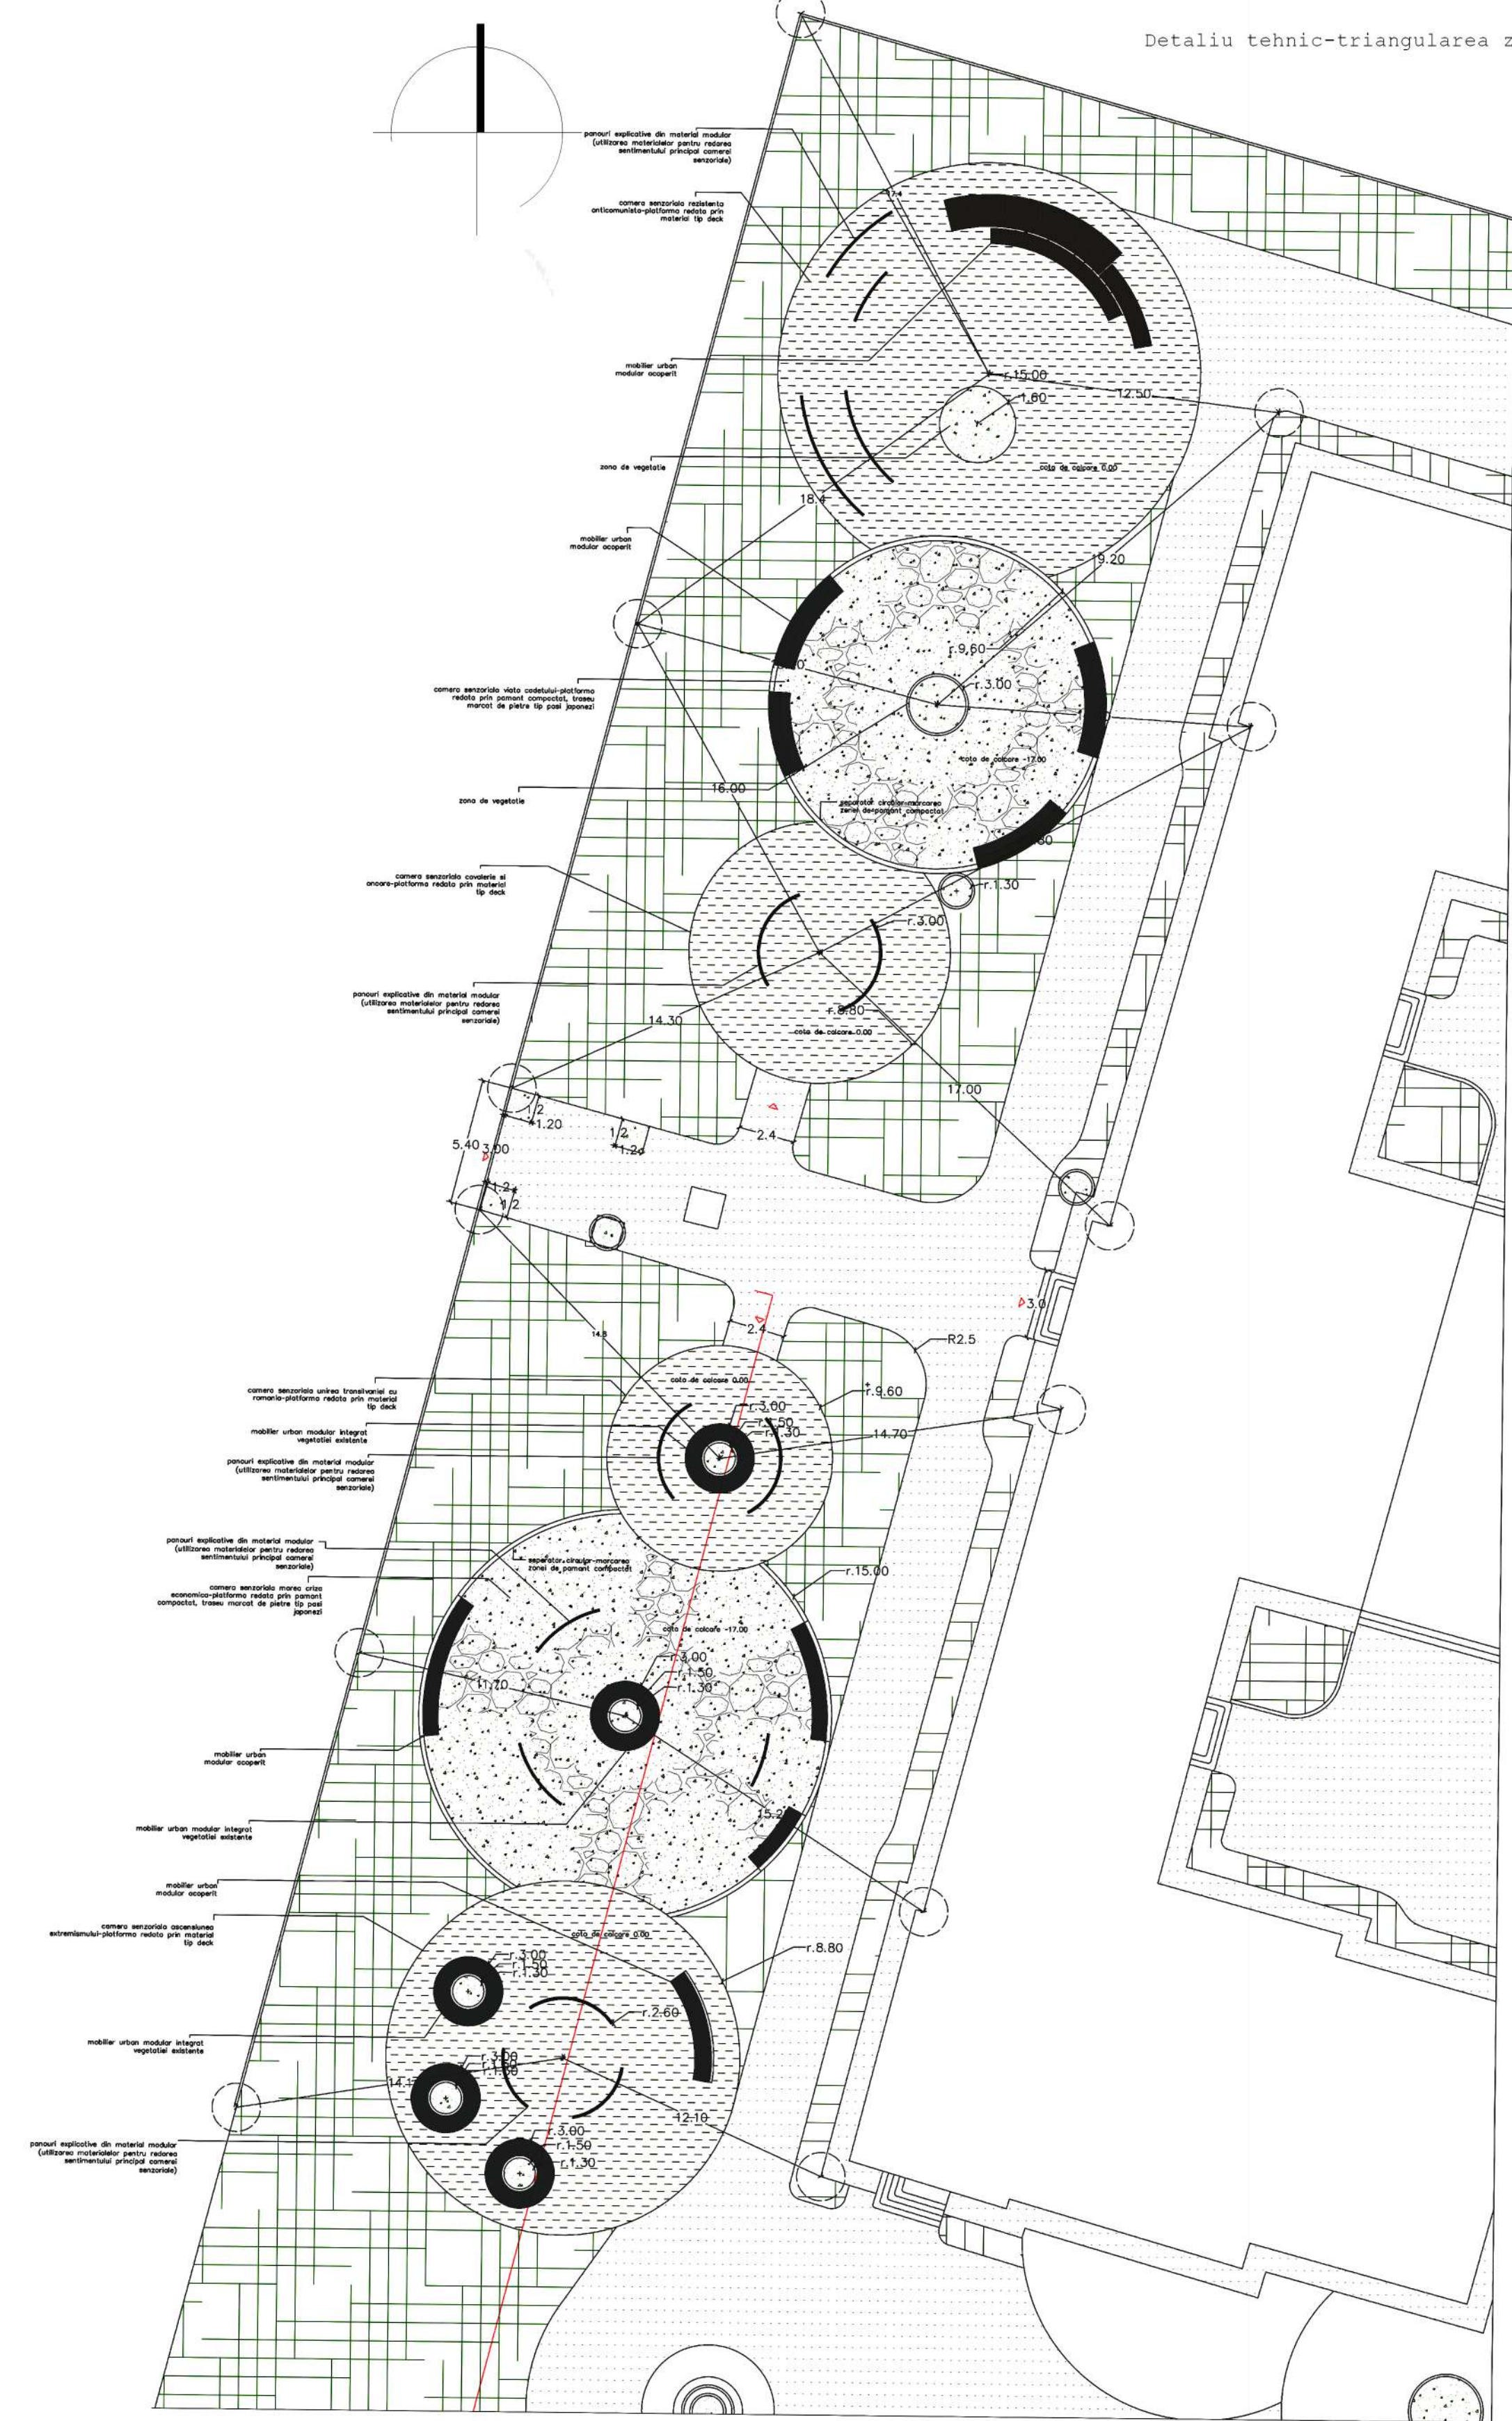

Zonele libere din cadrul proiectului sunt concepute ca spații tampon între traseele circulabile și zonele vegetale, având rolul de a organiza vizual și funcțional grădina memorială. Acestea facilitează accesul și vizitatorilor, oferind totodată puncte de repaus și contemplare. Platformele realizate din deck sunt poziționate strategic pentru a marca opriri în parcurs, creând o relație fluidă între elementele vegetale, mobilierul urban și traseele pietonale. Aceste spații sunt ușor accesibile, cu pante ușoare acolo unde este necesar, pentru a asigura un grad ridicat de accesibilitate pentru toate categoriile de oameni.

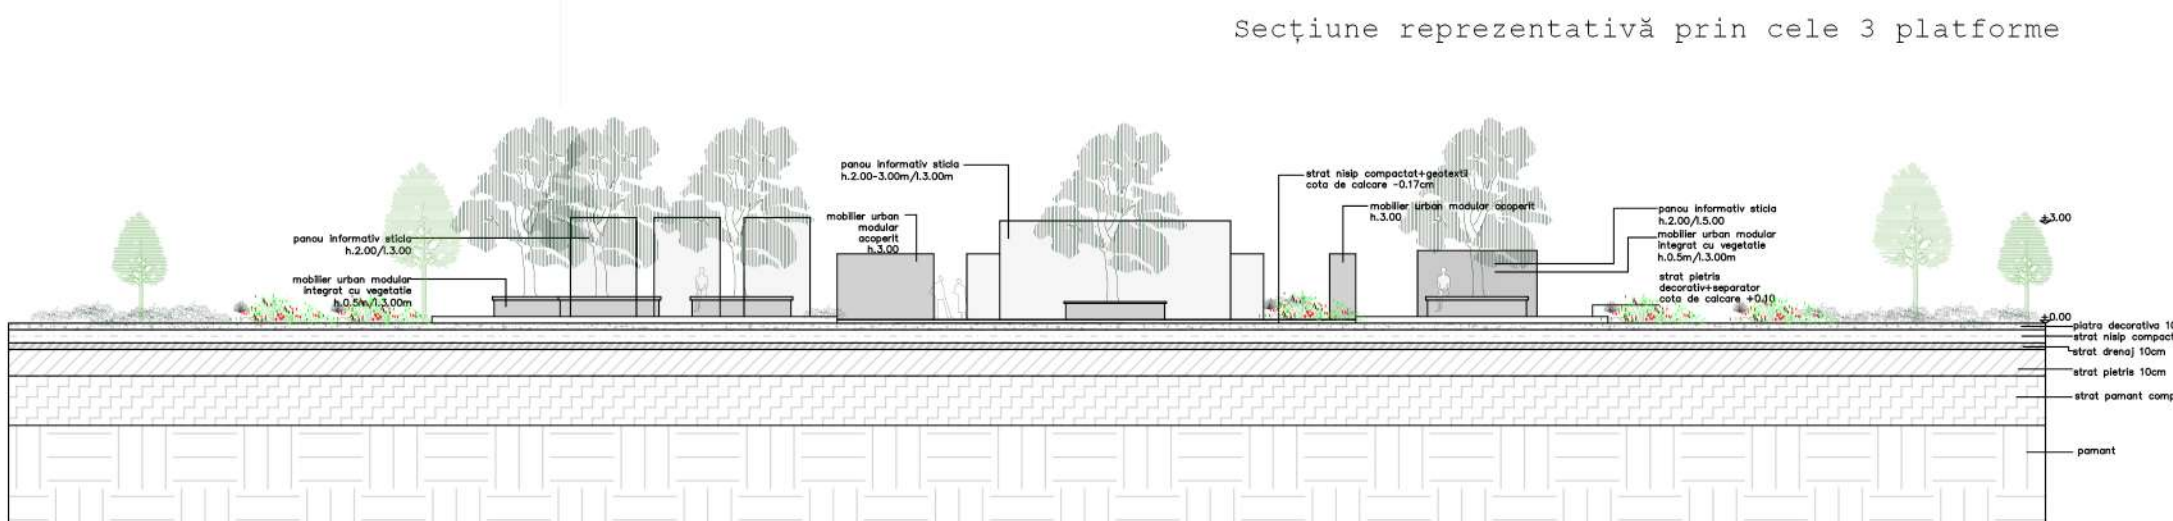

Detaliu tehnic de plantare

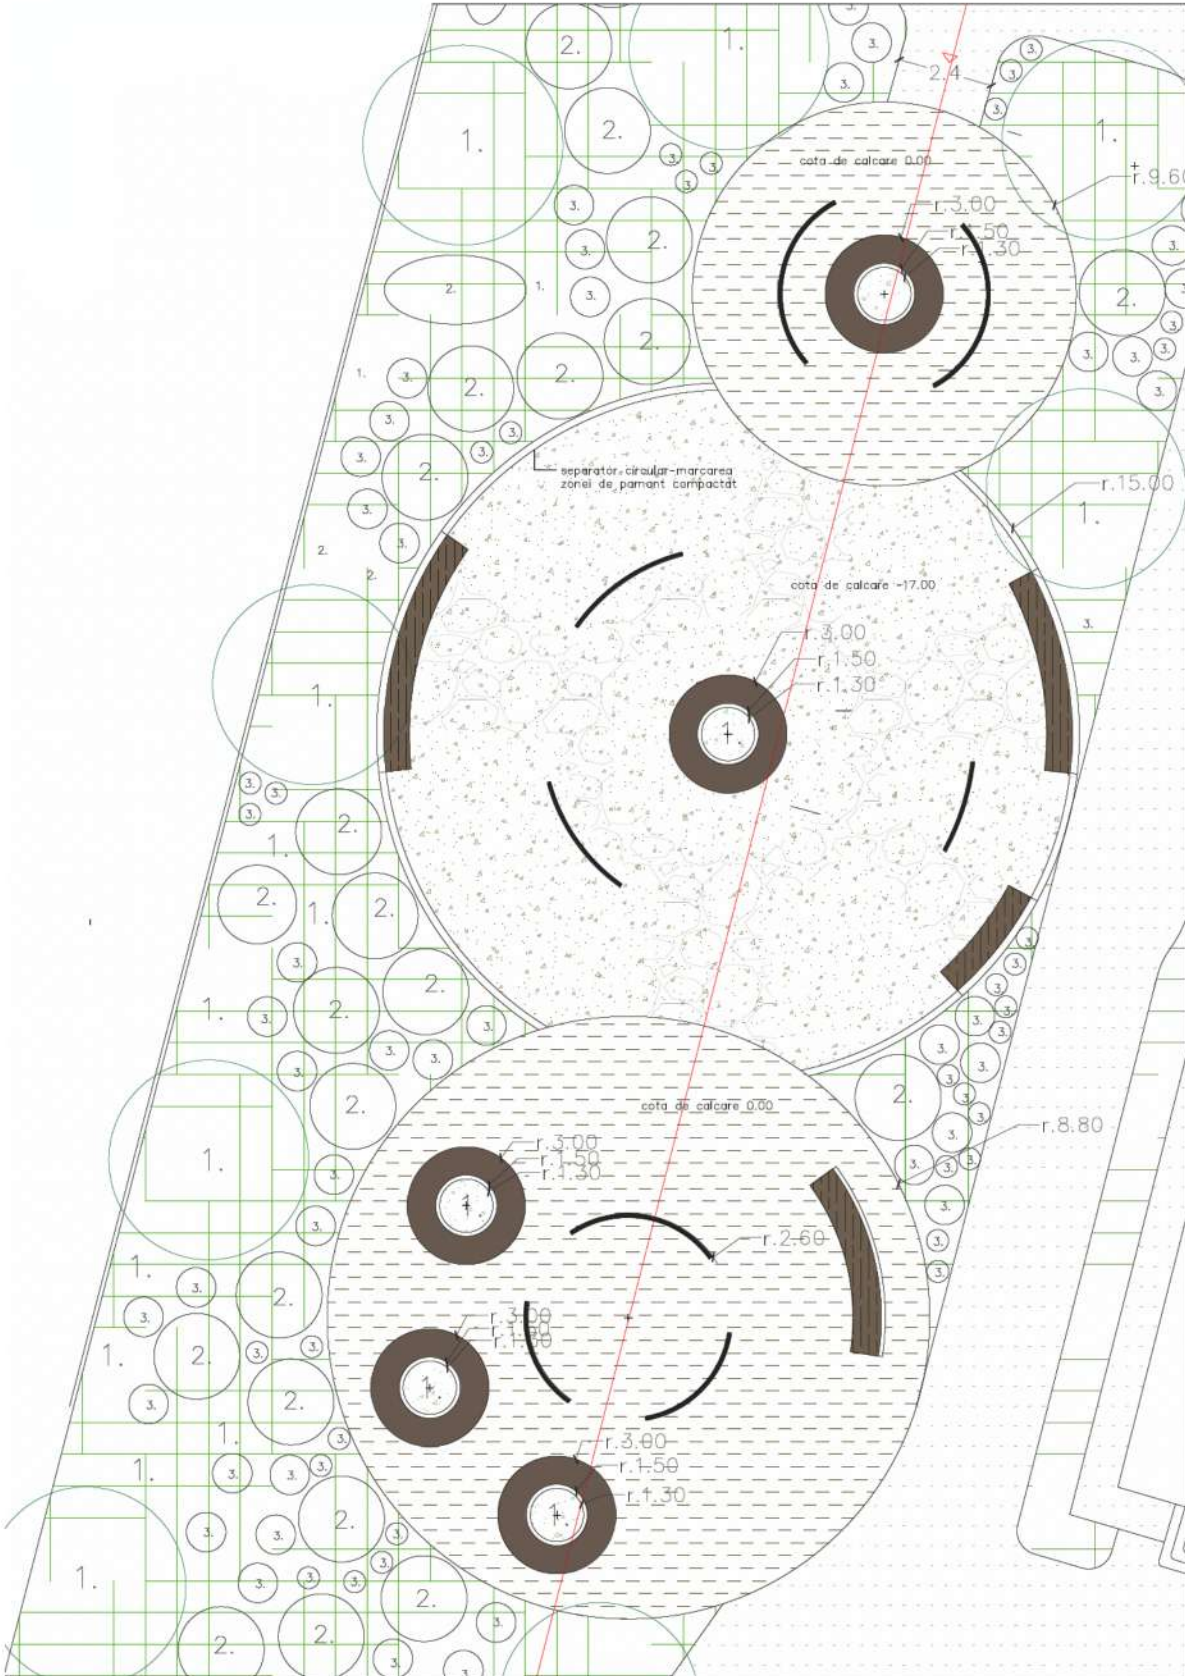

Vegetație regăsită pe parcursul celor 3 platforme

Zonă	Nr.	Denumire	Fotografie	Categorie	Culoare	Perioada de înflorire	Dimensiune	Mentenanță
1.	1.	Cornus florida		Arbore	alb	aprilie - mai	3-10m/h	-scop decorativ, frunze colorate pe perioada toamnei;
1.	2.	Logerstroemia		Arbore	alb	iulie - septembrie	3-6m/	-flori abundente, colorate, scop cromatic;
2.	3.	Buddleja davidii		Arbust	alb	iunie - septembrie	2-3m/h.	-medie, creștere rapidă;
2.	4.	Hydrangea macrophylla		Arbust	roșu	iunie - septembrie	1-2m/h.	-redușă, culoarea solului variază cu pH-ul solului;
3.	5.	Iris domestica		Plantă perennă floricolă	galben	iulie - august	60-90cm/h.	-medie, rezistentă la secetă;
3.	6.	Gazania rigens		Plantă perennă floricolă	portocaliu	iunie - septembrie	20-30cm/h.	-redușă, preferă expunere solară;
3.	7.	Festuca galuca		Graminee	albastru	iunie - iulie	20-30cm/h.	-redușă, preferă expunere solară și suportă soluri uscate.

Detaliu tehnic-triangulația celor 3 platforme



Platformele din zonele libere sunt realizate din deck de lemn exterior, utilizând esențe dure precum salcâmul sau laricele, cu densitate ridicată și comportament bun la variații de temperatură și umiditate. Lemnul este tratat industrial prin impregnare cu soluții fungicide și insecticide, urmat de aplicarea unui strat de protecție UV pentru stabilitate cromatică în timp. Suprafața deck-ului este finisată antiderapant, cu textură longitudinală, conform cerințelor de siguranță pentru spații publice. Alegerea acestui material asigură o durabilitate ridicată în mediul exterior și o întreținere facilă, cu intervenții minime periodice.



Laricele, în special cel siberian, este recunoscut pentru densitatea și stabilitatea dimensională în condiții climatice dificile. Este un lemn durabil, cu conținut natural de rășini care îl protejează împotriva degradării biologice. Textura sa este uniformă, cu un desen vizibil al fibrei, iar nuanțele deschise de bej spre roșcat contribuie la un aspect elegant în amenajările exterioare.

Salcâmul este un lemn de esență tare, cu o durabilitate naturală ridicată, ideal pentru utilizări exterioare. Are o rezistență excelentă la umiditate, ciuperci și insecte, ceea ce îl face potrivit pentru platforme pietonale, terase și mobilier urban. Culoarea sa variază de la galben-miere la brun auriu, îmbătând frumos în timp și integrându-se armonios în peisaje naturale sau construite.

